



Ansicht




Seitenansicht

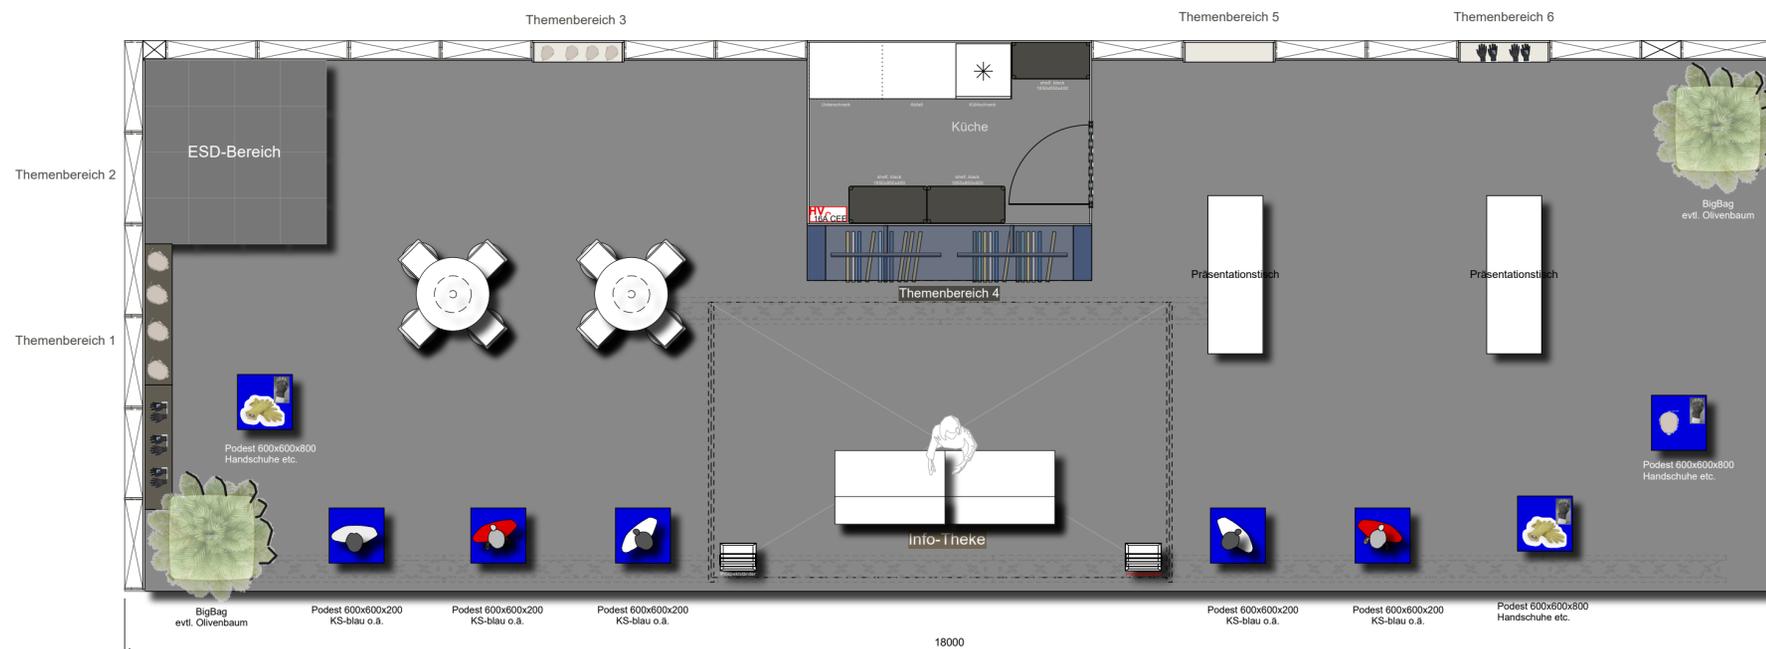

Grundriss

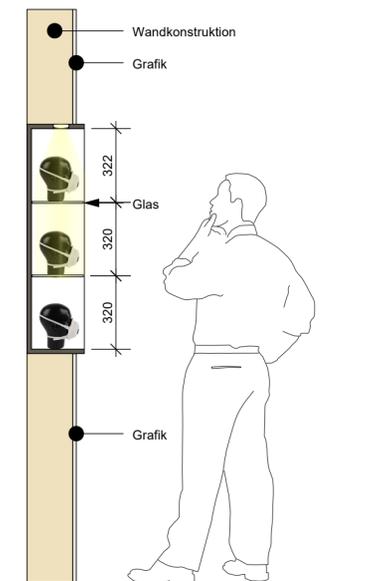

Schnitt Vitrine, M 1:20

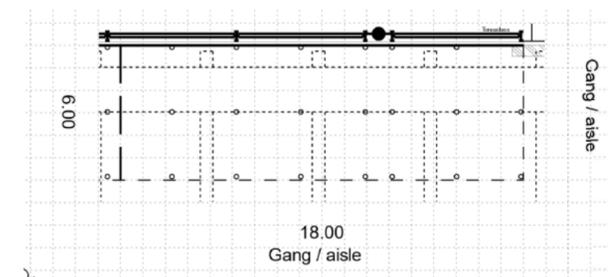

DS SAFETY WEAR EINMALIG SICHER	
Client	A+A 2025
Fair	Düsseldorf
Venue	
Date	
Hall	Stand E08
Drawing No:	01.01
Grundriss_Ansicht	
Scale	1:33,3
Design	SC Proj.-No 2500590
Date	12.06.2025 SC
	25.08.2025 SC
	02.09.2025 SC

fairs&more
Messearchitektur | Möbel | Innenausbau
All Rights Reserved
Sämtliche Maße sind auf der Baustelle eigenverantwortlich zu prüfen.
Bei Abweichungen ist sofort Rücksprache mit der Bauleitung und dem Architekten zu halten.
Es gelten immer die Pläne mit dem neuesten Erstellungsdatum.
All dimensions must be checked on site. In case of deviations, the architect must be consulted immediately.
#fairsandmore